


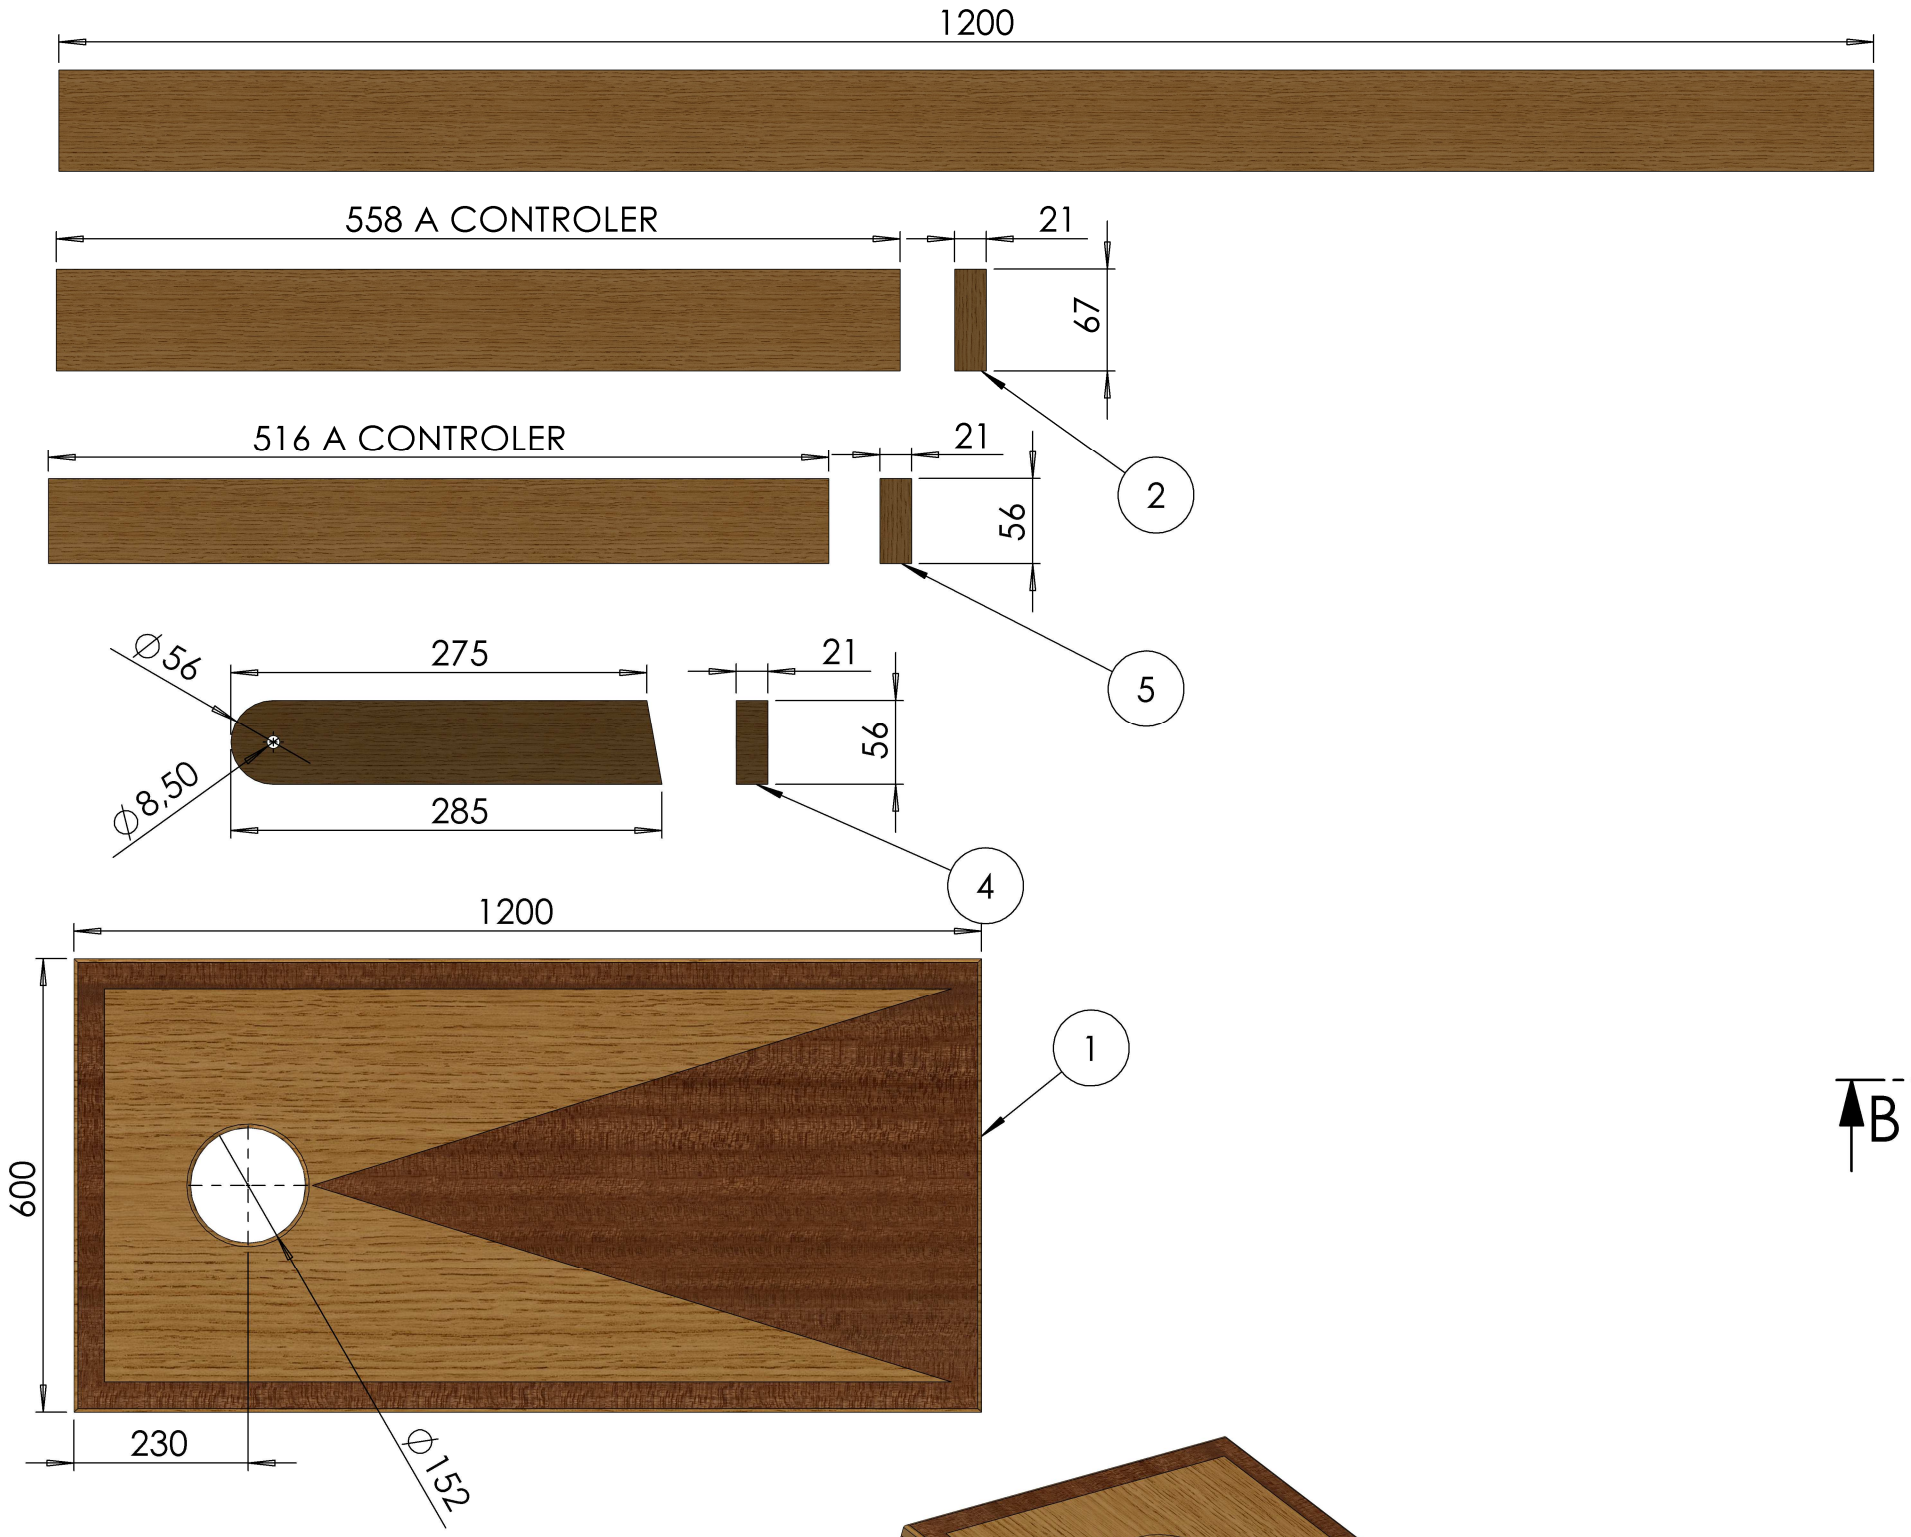


No. ARTICLE	NUMERO DE PIECE	QTE
1	PLATEAU	1
2	TASSEAU 1	3
3	TASSEAU 2	2
4	PIED 1	2
5	PIED 2	1

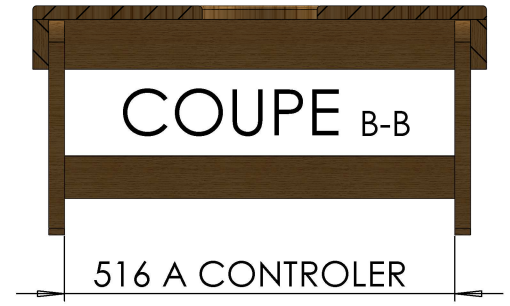

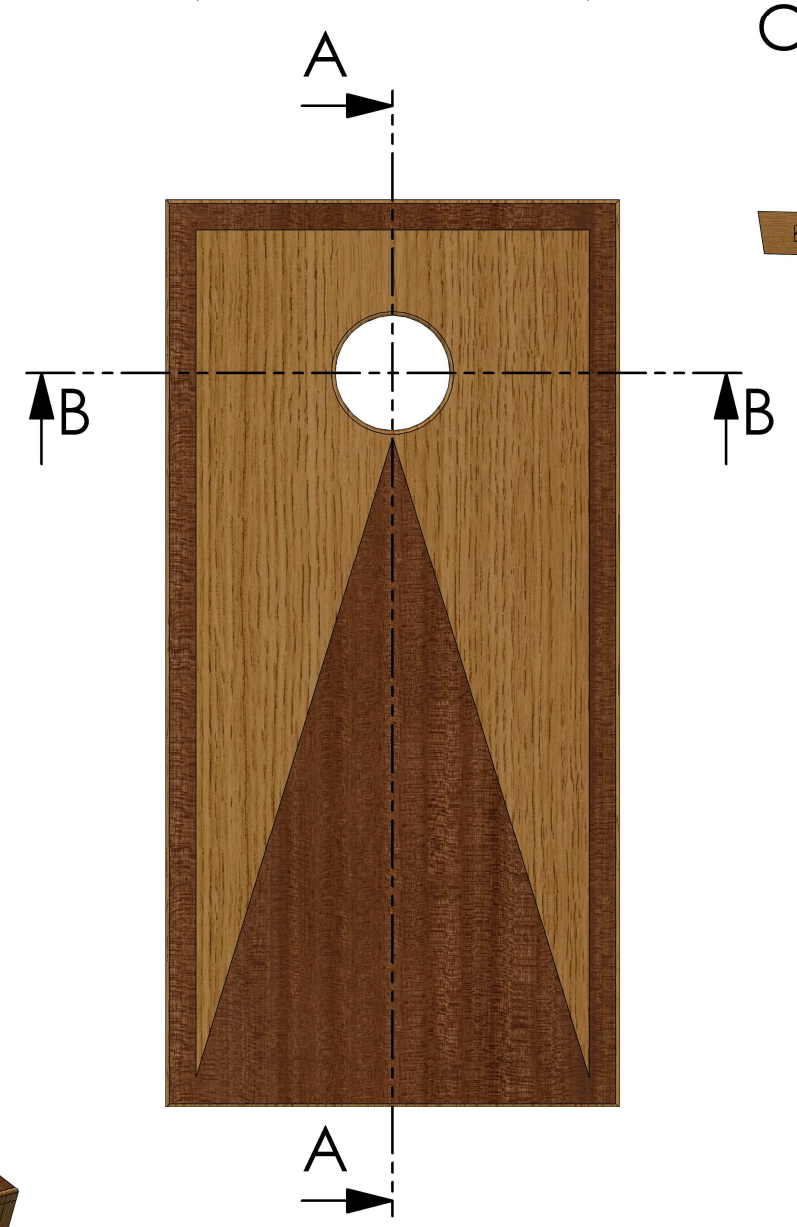

COUPE A-A

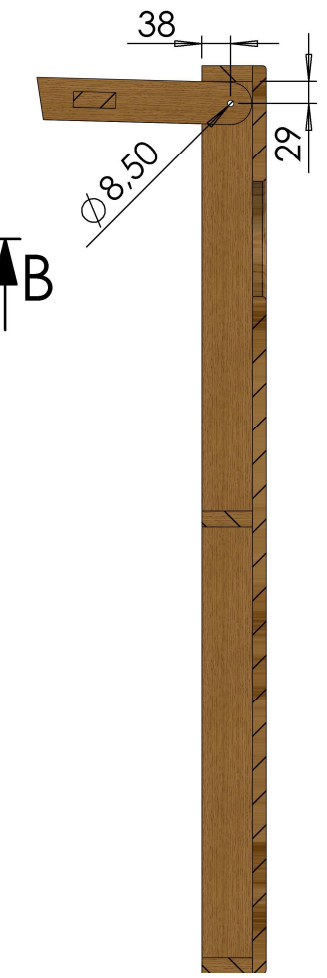



No. DE PLAN	CORNHOLE	A3
ECHELLE:1:10	FEUILLE 1 SUR 1	